


CROQUIS A ESCALA

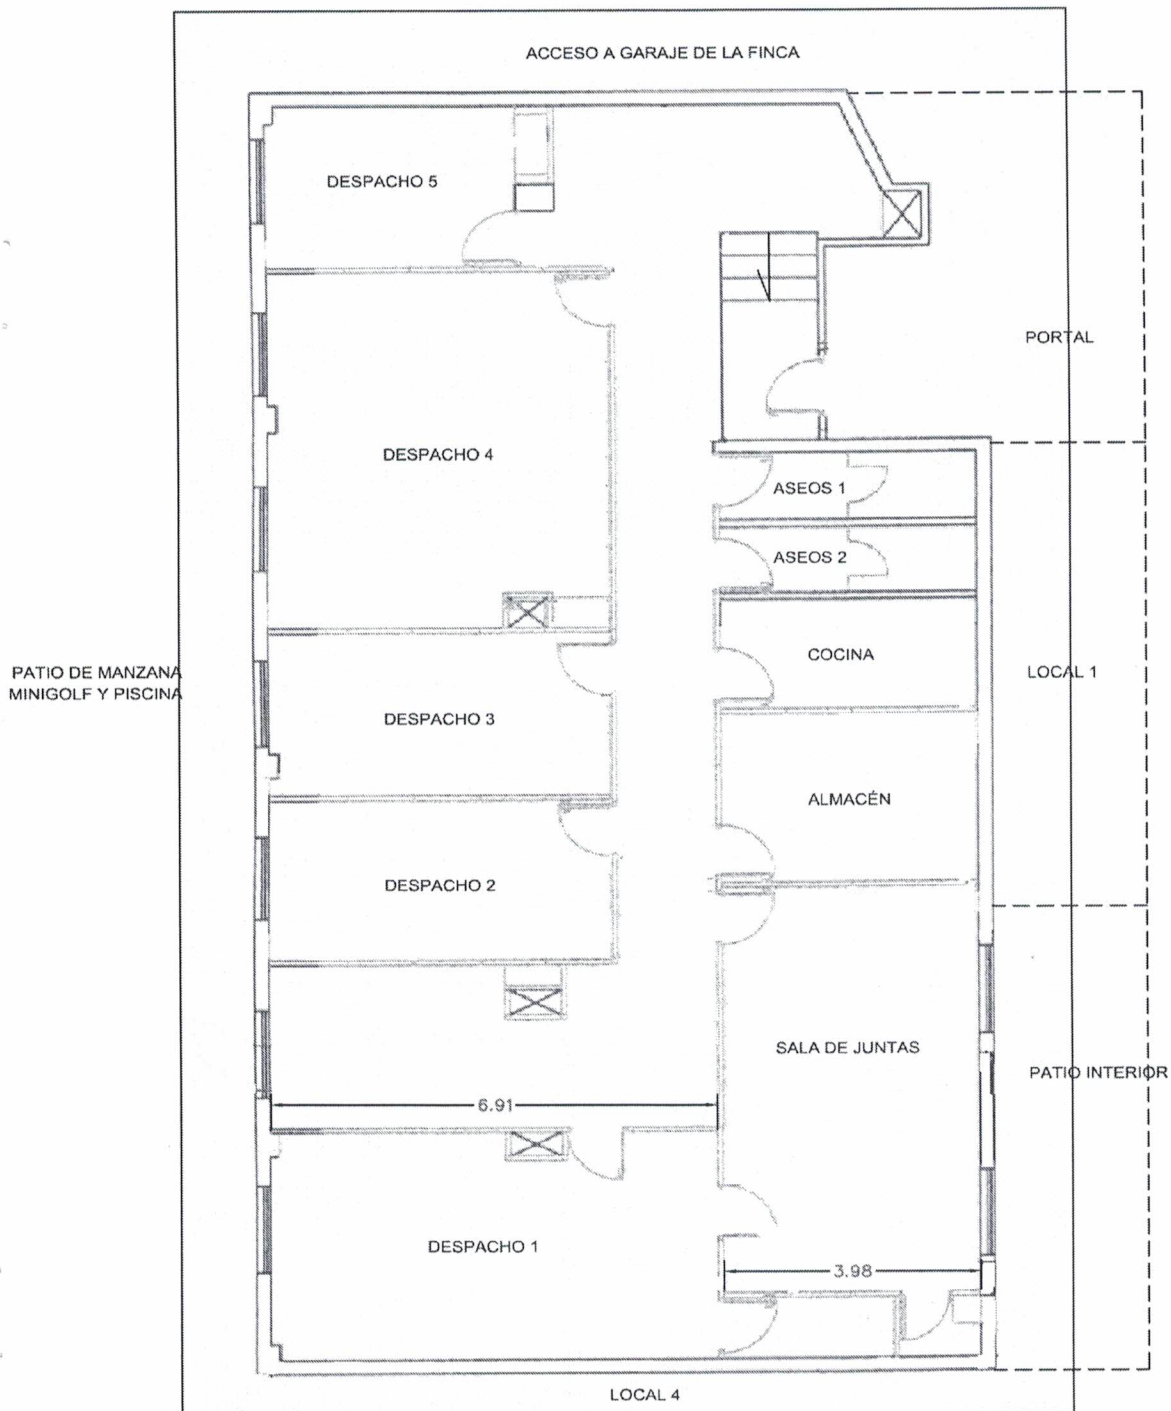

SUPERFICIE ÚTIL = 220.00 m²
SUPERFICIE CONSTRUIDA = 236.98 m²

CALLE SERRANO Nº 219, LOCAL Nº 5. MADRID